





47/E11x Flur

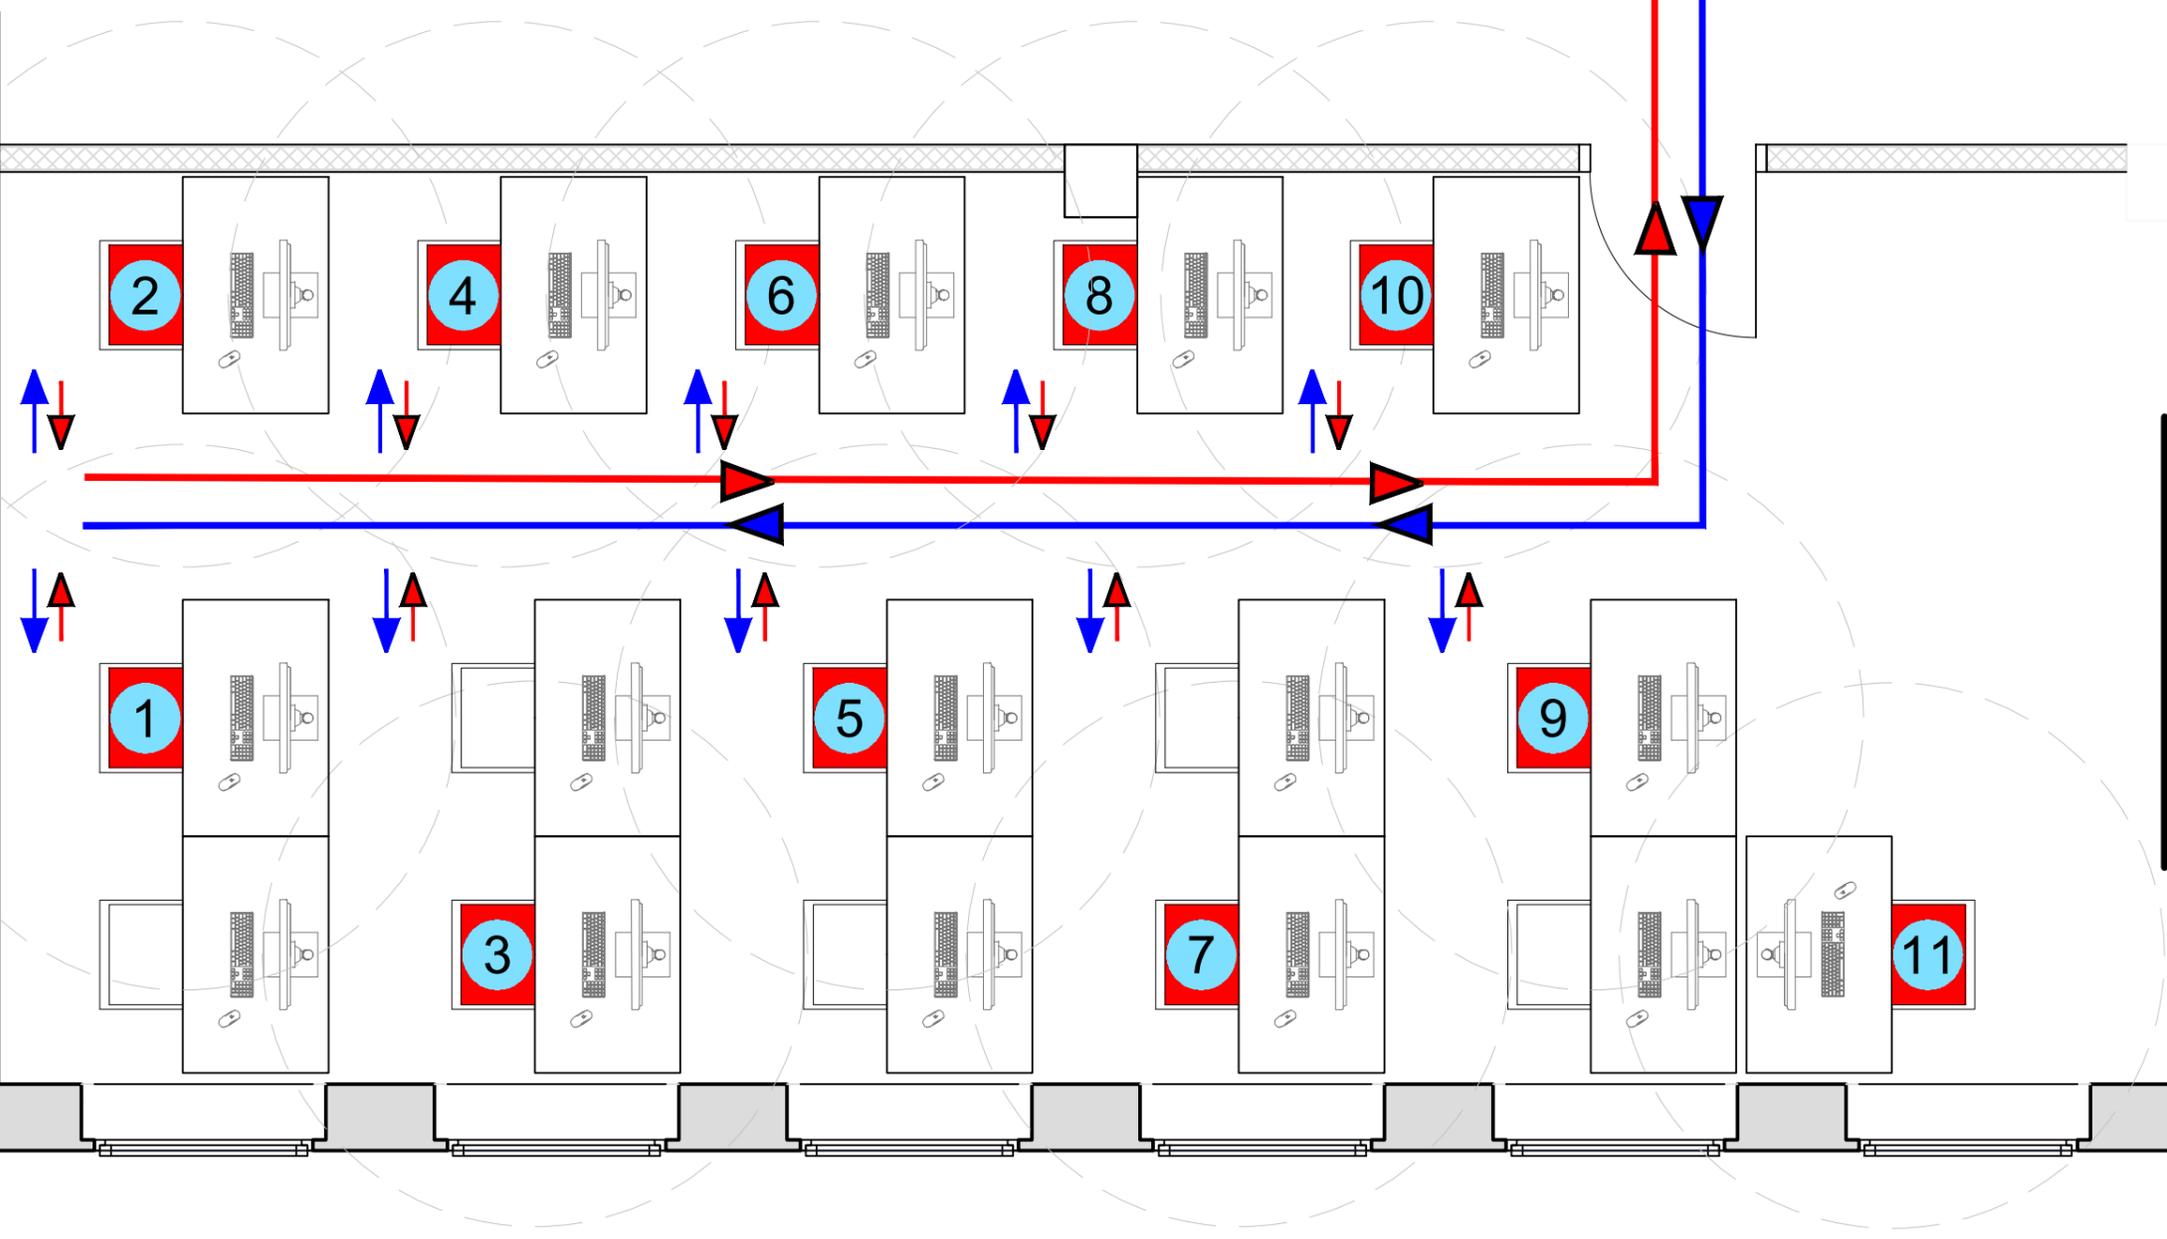

12y
ppenhaus


47/E02 EDV Übung - CIP 1

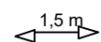

Achten Sie stets auf einen Mindestabstand von 1,5 Metern!



Bitte desinfizieren Sie sich vor Betreten des Raumes Ihre Hände!

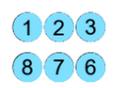

Bitte betreten und verlassen Sie den Raum ausschließlich in Pfeilrichtung! Setzen Sie sich als 1. Person auf Platz Nr. 1, als 2. Person auf Platz Nr. 2 usw. Verlassen Sie den Raum bitte in umgekehrter Reihenfolge.



Zwischenzeitlicher WC-Besuch nur einzeln möglich. Bitte setzen Sie beim Verlassen des Raumes einen Mund-Nasen-Schutz auf.



In dem Verkehrsflächen besteht generelle Mund-Nasen-Schutz-Pflicht!

Universität
Osnabrück
Schloss / Neuer Graben
49069 Osnabrück

Universität Osnabrück

Gebäude 47
Katharinenstraße 1/3

Erdgeschoss
Sicherheitskonzept_47/E02

Bestand

Datum: 2020-10-21
Plan-Nr.:
Index: xx
Maßstab: 1:xx
Blatt-Gr.: 420x297

gez.: Dettmer
0541/969-3993

gepr.: xx

Ser